


SUMMUS



ESCALA 1:50

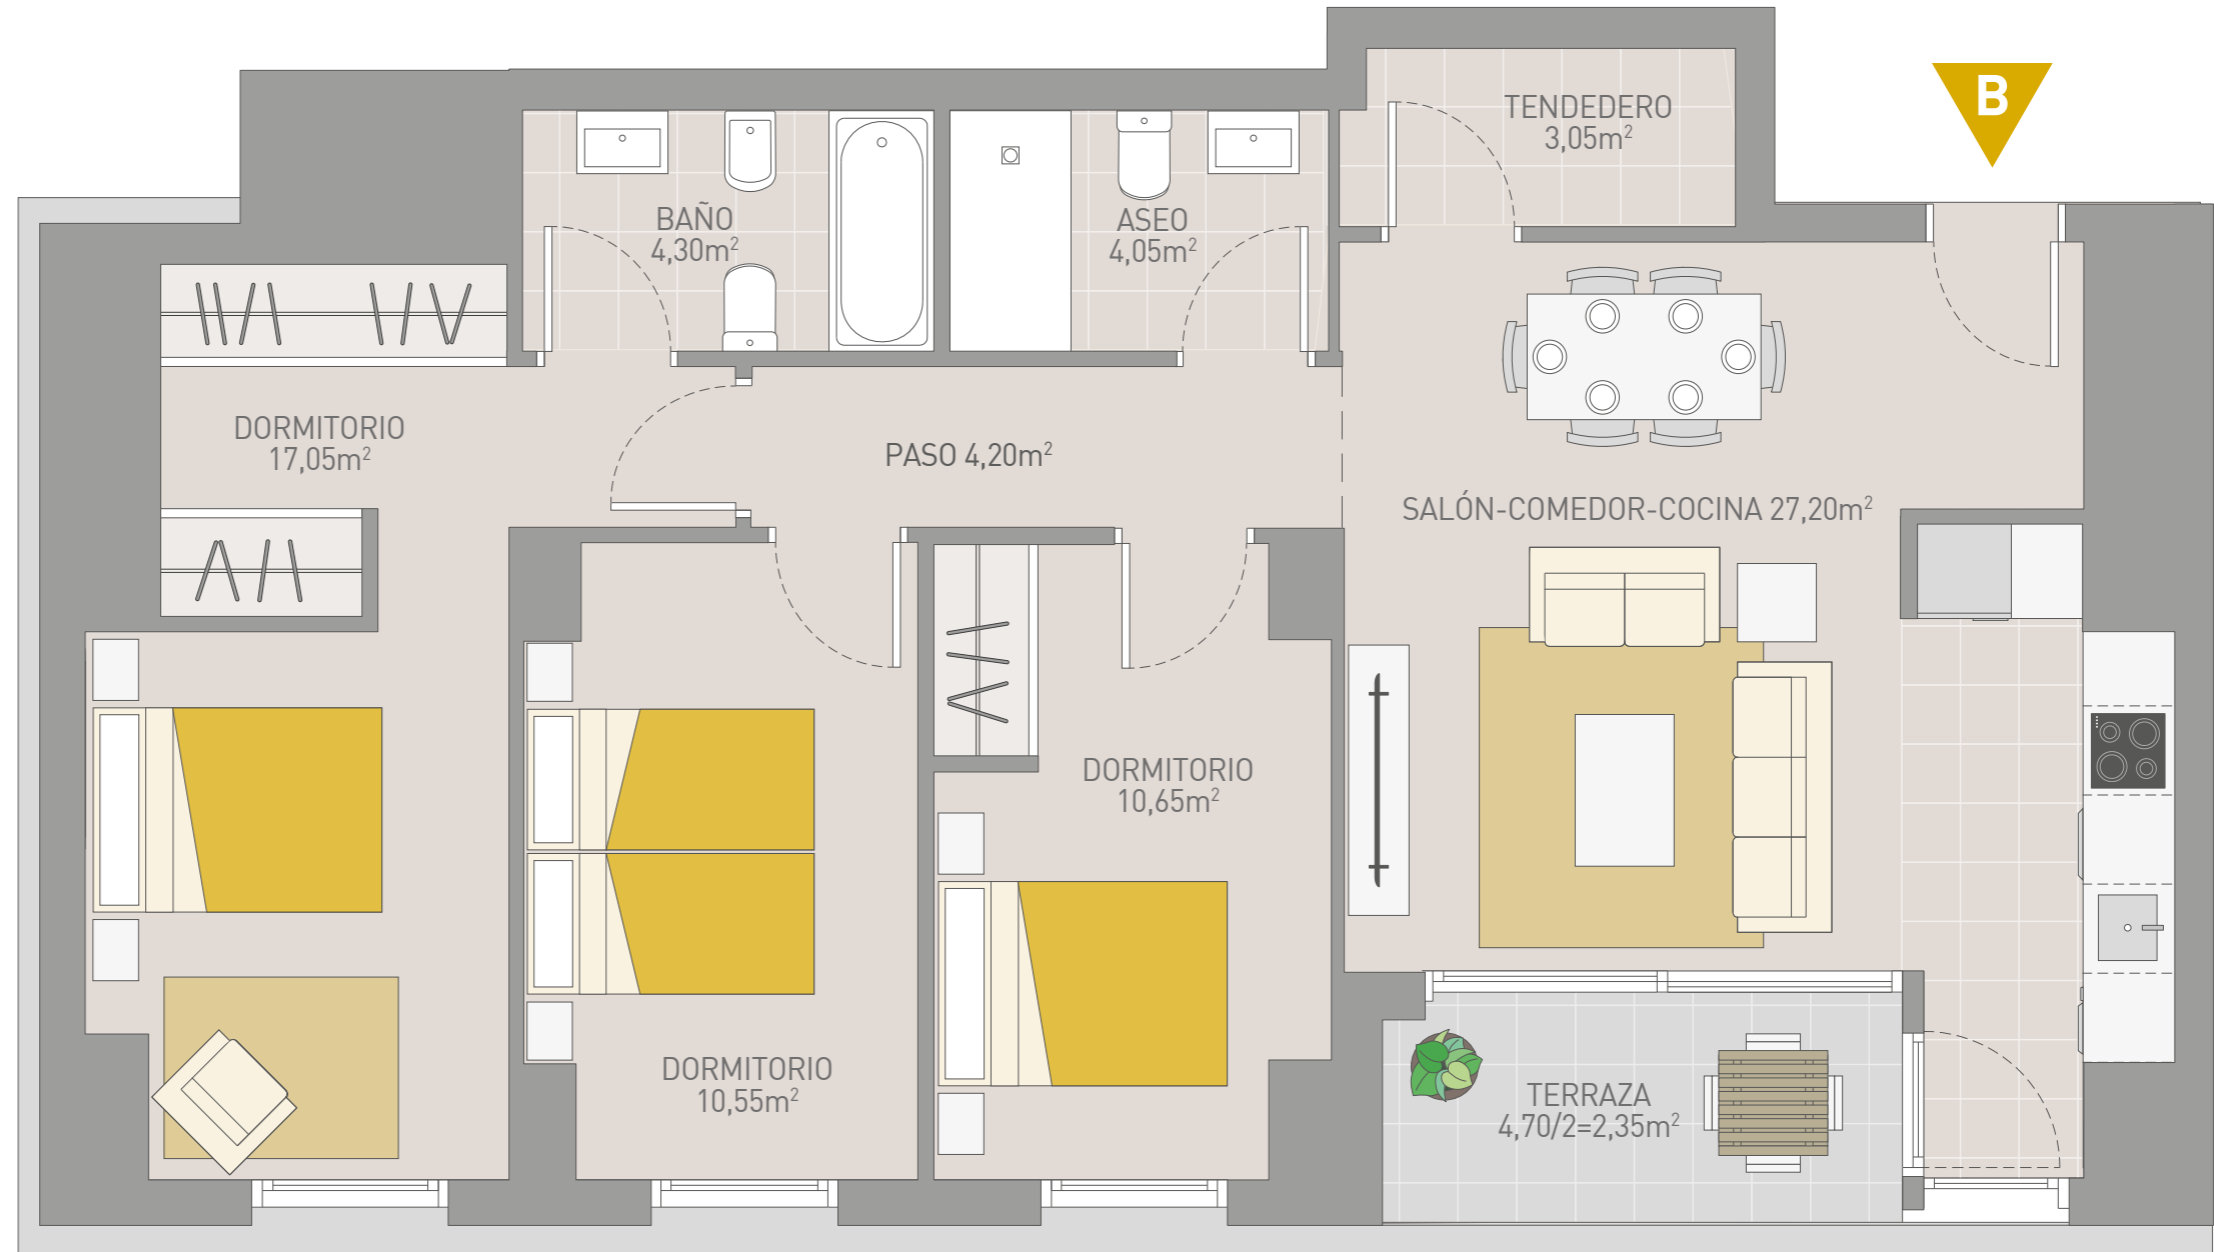

B PORTAL 1
PLANTAS 4^a A 16^a

3 habitaciones
Sup. útil 83,40 m²
Sup. terraza 4,70 m²



Avenida de Rocas

w w w . t o r r e s u m m u s . c o m

COMERCIALIZA
MARTINEZ
 AGENCIA INMOBILIARIA
 985 93 50 50
 www.agenciamartinez.com

PROMUEVE
PENTAGONO
 REAL ESTATE S.A

CONSTRUYE
atta

PROYECTO Y DIRECCIÓN
TORRE & MARTIN
 arquitectos

El presente plano no constituye documento contractual y podrá sufrir variaciones por motivos de obra, técnicos o exigencia municipal. El amueblamiento representado lo es a título orientativo, no estando incluido en la vivienda.